



**ARRÊTÉ PORTANT  
REGLEMENTATION TEMPORAIRE  
DE LA CIRCULATION PENDANT LA DURÉE DES TRAVAUX  
RUE DU COLONEL FABIEN  
PAR L'ENTREPRISE CIRCET/BOUYGUES TELECOM**

Le Maire de Dizy,

VU le Code général des collectivités locales et notamment les Articles L 2213.1 à L 2213.6,

VU le Code de la route et notamment les articles R 411-25 et R 411-26,

VU la loi 82-213 du 02.03.1982 relative aux droits et libertés des Communes, des Départements, des Régions,

VU l'arrêté interministériel du 24/11/1967 modifié relatif à la signalisation des routes et autoroutes articles R 432-5 et R 432-7,

VU l'instruction interministérielle du 06/11/1992 sur la réglementation routière,

VU la demande du 28/08/2023 de M. Nassime BOUCHAMA de l'entreprise CIRCET/Bouygues Télécom – 269 Avenue du Lion – 83210 SOLLIÈS-PONT, pour le tirage de câble pour le raccordement de la fibre optique pour le 23 rue Danièle CASANOVA- 51530 DIZY,

VU l'avis favorable du CIP Ouest,

Considérant qu'il convient de prendre toutes les mesures nécessaires de sécurité et de tranquillité publique pendant la réalisation des travaux,

**ARRETE**

**Article 1<sup>er</sup>** : L'entreprise CIRCET/Bouygues Télécom – 269 Avenue du Lion – 83210 SOLLIÈS-PONT, est autorisée à intervenir le 18/09/2023, au niveau du 36 rue du Colonel FABIEN – 51530 DIZY, pour effectuer les travaux suivants : tirage de câble pour le raccordement de fibre optique pour le 23 rue Danièle CASANOVA – 51530 DIZY.

**Article 2** : La vitesse sera limitée à 30 km/h, et une voie de circulation sera supprimée au droit du chantier. Le cheminement des piétons est maintenu et dévié par des panneaux.

**Article 3** : Pour des raisons de sécurité, les riverains devront prendre toutes précautions utiles pendant la durée des travaux.

.../...

.../...

**Article 4** : Cette modification de circulation sera matérialisée par la pose de barrières ainsi que la pose de panneaux de signalisation correspondants par l'entreprise CIRCET.

**Article 5** : Ampliation du présent arrêté sera adressée à :

- Monsieur le Chef de la Brigade de Gendarmerie d'AY-CHAMPAGNE
- CIRCET/Bouygues Télécom

Fait à DIZY, le 29 août 2023

M. le Maire



**Antoine CHIQUET**

# Demande d'arrêté de police de la circulation

Code de la route L411-1 à L411-7  
Code général des collectivités territoriales L2213-1 à L2213-6.1

## Gestionnaires des réseaux routiers

Le Demandeur		Particulier <input type="checkbox"/>	Service Public <input type="checkbox"/>	Maître d'œuvre ou conducteur d'opération <input checked="" type="checkbox"/>	Entreprise <input checked="" type="checkbox"/>
Nom:	Bouchama	Prénom:	Nassime		
Dénomination:	CIRCET / Bouygues télécom	Représenté par:			
Adresse Numéro:	269	Extension:	Avenue	Nom de la voie:	Lion
Code Postal	8 3 2 1 0	Localité:	Solliès-Pont	Pays:	France
Tél bureau:		Indiquez l'indicatif pour le pays étranger:		+ 0 3 3	
Courriel:	gestion.domaine-public@circet.fr				
Si le bénéficiaire est différent du demandeur					
Raison sociale:	MME NICOLE FLEURY				
Dénomination:		Représenté par:			
Adresse Numéro:	23	Extension:	RUE	Nom de la voie:	DANIELLE CASANOVA
Code Postal	5 1 5 3 0	Localité:	DIZY	Pays:	France
Téléphone:	0 6 7 2 0 3 4 0 9 1	Indiquez l'indicatif pour le pays étranger:		+ 3 3	
Courriel:	fleury.nicole98@gmail.com				

Localisation du site concerné par la demande					
Voie concernée: Autoroute n°:	Route Nationale n°:	Route Départementale n°:	Voie Communale n°:		
		Hors agglomération <input checked="" type="checkbox"/> w En agglomération <input type="checkbox"/>			
Point de repère (PR) routier d'origine d'application:	+	Point de Repère (PR) routier de fin d'application:		+	<input type="checkbox"/>
Adresse Numéro:	36	Extension:	RUE	Nom de la voie:	DU COLONEL FABIEN
Code Postal	5 1 5 3 0	Localité:	DIZY	Pays:	France

Nature et date de travaux	
Permission de voirie antérieure:	Oui <input type="checkbox"/> Non <input checked="" type="checkbox"/> Si oui indiquer la référence: _____
Description des travaux:	Nous avons besoin d'une autorisation de voirie pour intervenir sur une plaque télécom
C'est juste un Tirage de câble pour le raccordement fibre optique	
Pas de travaux de génie civil	
Date prévue de début des travaux:	1 8 / 0 9 / 2 0 2 3
Durée des travaux (en jours calendaires):	0 1 jrs

Réglementation souhaitée							
Durée de la réglementation (en jours calendaires):	0 1 jrs						
Date de début de réglementation:	1 8 / 0 9 / 2 0 2 3						
Restriction sur section courante <input type="checkbox"/>	Restriction sur bretelles <input type="checkbox"/>						
Sens de circulation concerné:	<table style="width: 100%; border: none;"> <tr> <td style="width: 50%;">Deux sens de circulation <input type="checkbox"/></td> <td style="width: 50%;">Sens des Points de Repères (PR) croissant <input type="checkbox"/></td> </tr> <tr> <td>Sens des Points de Repères (PR) décroissants <input type="checkbox"/></td> <td>Fermeture de la circulation <input type="checkbox"/></td> </tr> <tr> <td><input type="checkbox"/></td> <td>Basculement de circulation sur ch opposée <input type="checkbox"/></td> </tr> </table>	Deux sens de circulation <input type="checkbox"/>	Sens des Points de Repères (PR) croissant <input type="checkbox"/>	Sens des Points de Repères (PR) décroissants <input type="checkbox"/>	Fermeture de la circulation <input type="checkbox"/>	<input type="checkbox"/>	Basculement de circulation sur ch opposée <input type="checkbox"/>
Deux sens de circulation <input type="checkbox"/>	Sens des Points de Repères (PR) croissant <input type="checkbox"/>						
Sens des Points de Repères (PR) décroissants <input type="checkbox"/>	Fermeture de la circulation <input type="checkbox"/>						
<input type="checkbox"/>	Basculement de circulation sur ch opposée <input type="checkbox"/>						
Restriction de chaussée:							
Neutralisation de la bande d'arrêt d'urgence (BAU) <input type="checkbox"/>	Empiètement sur chaussée <input type="checkbox"/> Largeur de voie maintenue <input type="checkbox"/>						
Suppression de voie <input type="checkbox"/>	nombre de voie(s) supprimée(s): <input type="text" value=""/> <input type="text" value=""/>						

**Interdiction de:**

<b>Circuler</b>		<b>Stationner</b>		<b>Depasser</b>	
Vehicules légers	<input checked="" type="checkbox"/>	Vehicules légers	<input checked="" type="checkbox"/>	Vehicules légers	<input checked="" type="checkbox"/>
Poids lourds	<input checked="" type="checkbox"/>	Poids lourds	<input checked="" type="checkbox"/>	Poids lourds	<input checked="" type="checkbox"/>

Vitesse limitée à :   km/h

Itinéraire de déviation (à préciser par sens):

---

**Vitesse limitée à 30 KM**

**Il faut bloquer la rue pendant 2 heures si c'est possible**

---

Autres précisions:

---

Je vous communique un autre numéro pour plus de joignabilité : 00187580387

**La pose, le maintien ou le retrait de la signalisation spécifique au chantier sont effectués par:**

Le demandeur  une entreprise spécialisée

Nom: \_\_\_\_\_ Prénom: \_\_\_\_\_

Dénomination: CIRCET Représenté par: NASSIME BOUCHAMA

Adresse Numéro: 269 Extension: AVENUE Nom de la voie: Lion

---

Code Postal: 8 3 2 1 0 Localité: Solliès-Pont Pays: FRANCE

Téléphone: 0 1 8 7 5 8 0 3 8 7 Indiquez l'indicatif pour le pays étranger: + 3 3

Courriel: gestion.domaine-public @ circet.fr

**Pièces jointes à la demande**

Afin de faciliter la compréhension et l'instruction du dossier, la demande d'arrêté est accompagnée d'un dossier comprenant:

Une notice détaillée avec notamment l'évaluation de la gêne occasionnée au usagers

Plan de situation 1/10 ou 1/20 000eme  Plan de travaux 1/200 ou 1/500eme  Schéma de signalisation

Itinéraire de déviation 1/2 000 ou 1/5 000eme

J'atteste de l'exactitude des informations fournies


Fait à : Solliès-Pont le: 2 8 / 0 8 / 2 0 2 3


Nom: Bouchama Prénom: Nassime Qualité: Assistant de production

# Mairie De : DIZY

Demande d' arrêté de circulation

INGENIERIE D'EXECUTION

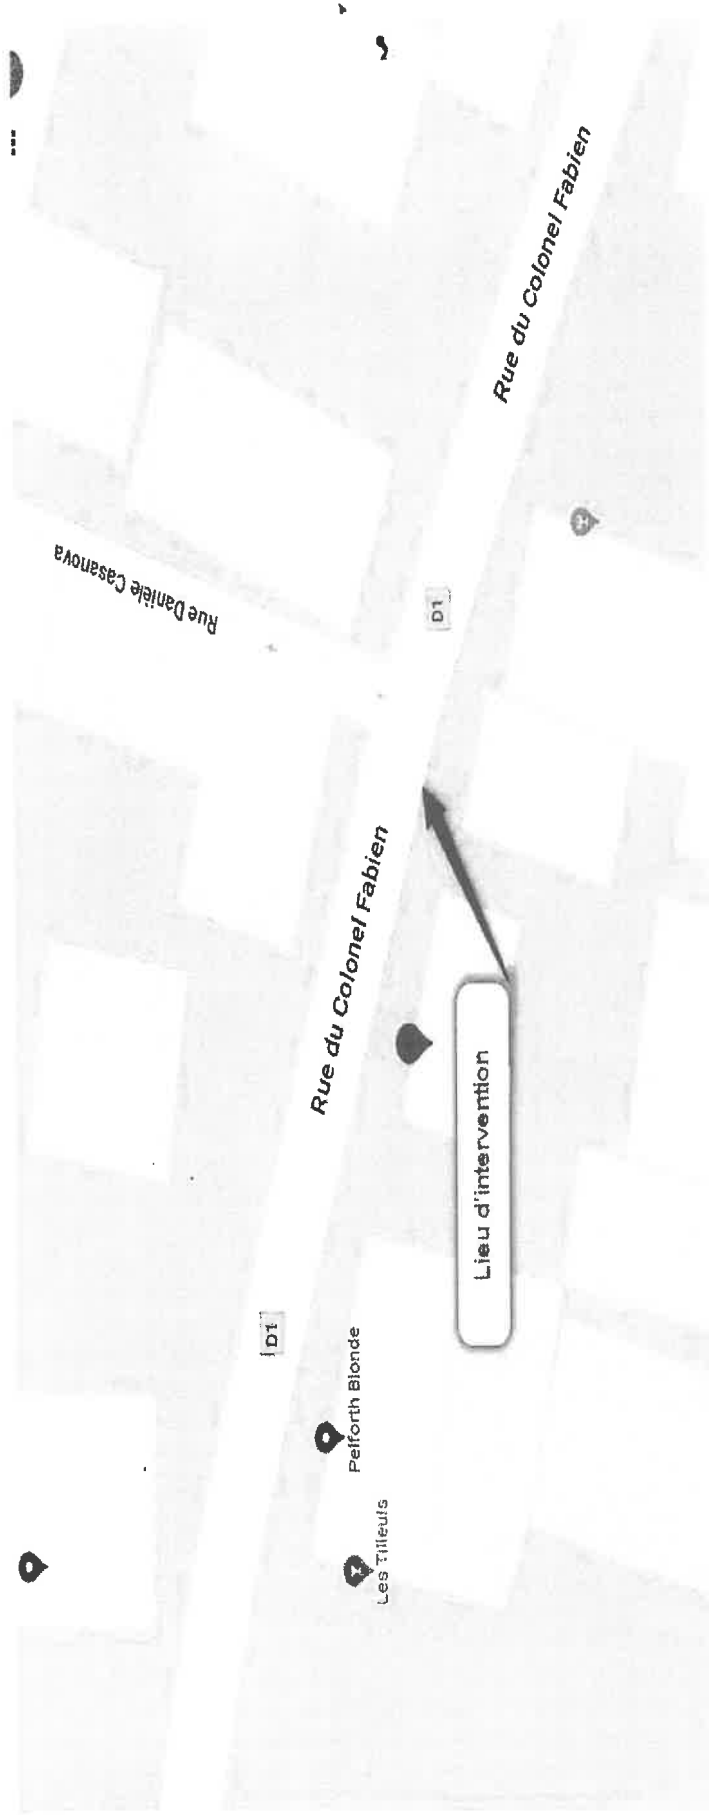

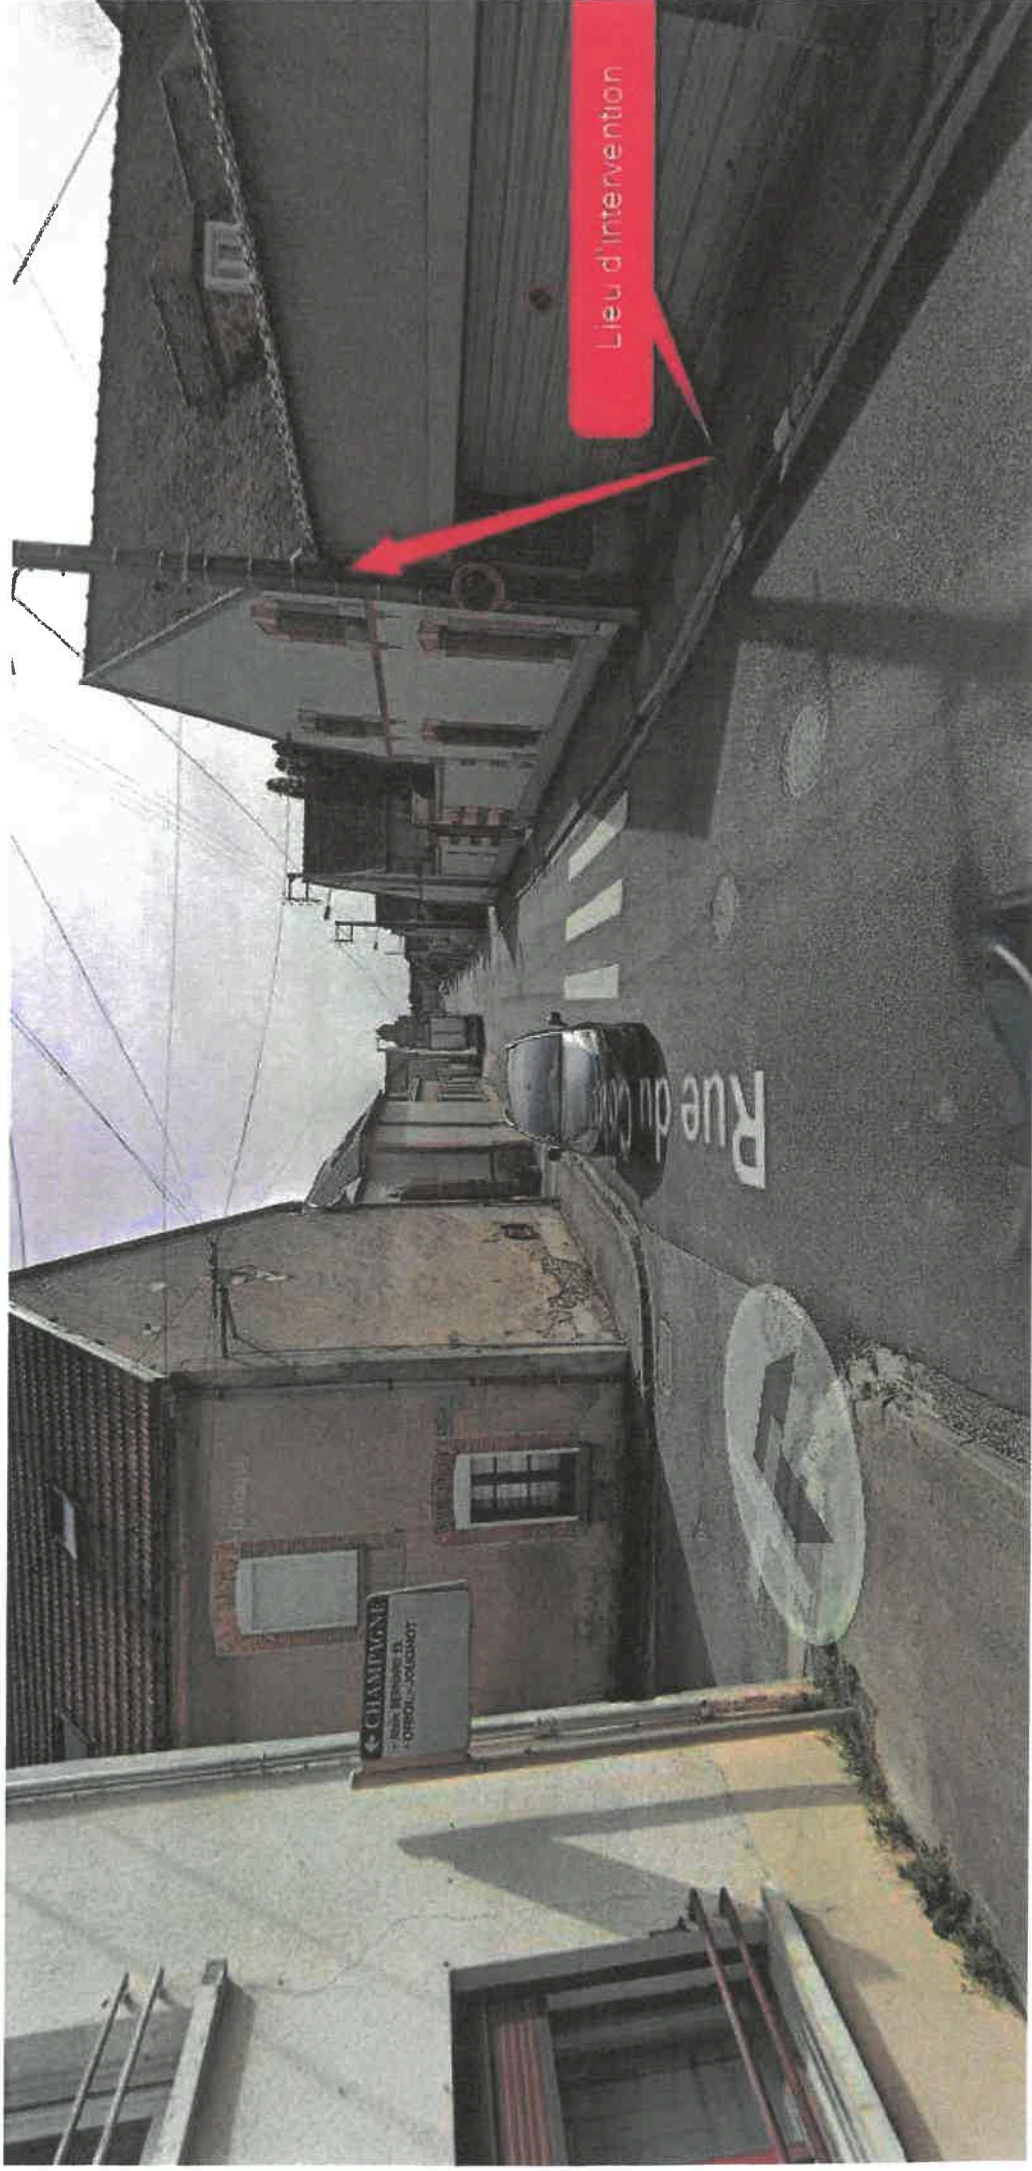

**36 RUE DU COLONEL FABIEN 51530 DIZY**