


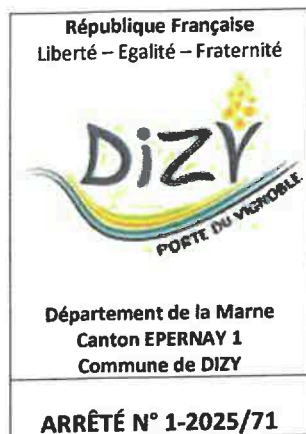

**ARRÊTÉ
DE CIRCULATION MODIFIÉE
ET STATIONNEMENT INTERDITS TEMPORAIREMENT
AVENUE DU LÉON – 51530 DIZY
AU NIVEAU DU GARAGE D'AUTO BERNARD
DU 26/05/2025 AU 22/06/2025**

Le Maire de Dizy,

VU le Code général des collectivités locales et notamment les articles L 2212.1 et L.2212-2 ;

VU le Code de la route, notamment les articles R110-2 et R 411-4 ;

VU la demande du 25 avril 2025 formulée par l'entreprise SAS ALTERA TP – 8 rue de la Croix Chaudron – 51500 SAINT LÉONARD, représentée par M. Emilien BLANC, conducteur de travaux, pour la création d'un branchement de gaz pour l'entreprise AUTO BERNARD rue de REIMS/Avenue du Léon – 51530 DIZY,

CONSIDÉRANT qu'il convient d'assurer la sécurité des usagers lors de ces travaux et qu'il y a lieu en conséquence, de prendre les mesures de police réglementant la circulation et le stationnement sur cette voie,

ARRETE

Article 1^{er} : Du 26 mai 2025 au 20 juin 2025, l'entreprise SAS ALTERA TP – 8 rue de la Croix Chaudron – 51530 SAINT LÉONARD, est autorisée à occuper le domaine public au niveau de l'Avenue du Léon - 515310 Dizy, pour la création de branchement de gaz pour l'entreprise AUTO BERNARD.

Article 2 : La vitesse des véhicules sera limitée à 30 km/h au niveau du chantier.

Article 3 : Le stationnement sera interdit pour les véhicules légers et poids lourds au droit du chantier et le dépassement des véhicules sera interdit.

Article 4 : La signalisation adaptée à la réglementation susdite sera mise en place par l'entreprise SAS ALTERA TP au moins 48 h avant son intervention.

Article 5 : Les droits des riverains sont et demeureront expressément réservés et un accès devra en permanence être réservé pour les services de secours et de sécurité.

Article 67 : Ampliation du présent arrêté sera adressée à :

- Gendarmerie d'AY-CHAMPAGNE
- SAS ALTERA TP

Fait à DIZY, le 29 avril 2025

M. le Maire

Antoine CHIQUET
(MARNE)

Demande d'arrêté de police de circulation

Code de la route L411-1 à L411-7
Code général des collectivités territoriales L2213-1 à L2213-6.1

Gestionnaires des réseaux routiers


N° 14024*01

Le demandeur Particulier ☐ Service public ☐ Maître d'oeuvre ou conducteur d'opération ☐ Entreprise ☒

Dénomination : SAS ALTERA TP
Adresse : B, rue de la Croix Chaudron
51500 SAINT LEONARD
Code postal : _____ Localité : _____ Pays : _____
Nom contact : _____ Prénom contact : _____ Tél. : 03 26 66 58 58 Mail : accueil@altera-tp.fr
Téléphone : _____ Indicatif pays : _____
Fax : _____ Indicatif pays : _____
Courriel : elblanc@altera-tp.fr

Si le bénéficiaire est différent du demandeur

Dénomination : GRDF
Adresse : _____
Code postal : _____ Localité : _____ Pays : _____
Nom contact : Mr PHÉTE Prénom contact : _____
Téléphone : _____ Indicatif pays : _____
Fax : _____ Indicatif pays : _____
Courriel : _____

Localisation du site concerné par la demande

Voie concernée : Autoroute n° _____ Route nationale n° _____ Route départementale n° _____ Voie communale n° _____
Hors agglomération ☐ En agglomération ☒
Point de Repère (PR) routier d'origine d'application : _____ Point de Repère (PR) routier de fin d'application : _____
Adresse Numéro : _____ Nom de la voie : Avenue du Léon
Code postal : _____ Localité : 2124

Nature et date des travaux

Permission de voirie antérieure : Oui ☐ Non ☐ Si oui indiquer la référence : _____
Description des travaux : Création branchement gaz
Date prévue de début des travaux : 26.05.25 Durée des travaux (en jours calendaires) : 21

Réglementation souhaitée

Durée de la réglementation (en jours calendaires) 21 Date de début de réglementation 26.05.25
Restriction sur section courante ☐ Restriction sur bretelles ☐
Sens de circulation concerné : Deux sens de circulation ☐ Sens des Points de Repères (PR) croissants ☐
Sens des Points de Repères (PR) décroissants ☐ Fermeture à la circulation ☐
Basculement de circulation sur chaussée opposée ☐
Circulation alternée : Par feux tricolores ☐ Manuellement ☐
Restriction de chaussée : _____
Neutralisation de la bande d'arrêt d'urgence (BAU) ☐ Empiètement sur chaussée ☒ Largeur de voie maintenue : 3m
Suppression de voie ☐ Nombre de voie(s) supprimée(s) _____

Interdiction de :

Circuler	Stationner	Dépasser
véhicules légers ☐	véhicules légers ☒	véhicules légers ☒
poids lourds ☐	poids lourds ☒	poids lourds ☒

Vitesse limitée à : 30 km/h
 Itinéraire de déviation (à préciser par sens) :

Autres prescriptions :

La pose, le maintien ou le retrait de la signalisation spécifique au chantier sont effectués par :

Le demandeur ☒ Une entreprise spécialité ☐

Dénomination : _____

Adresse : _____

Code postal : _____ Localité : _____ Pays : Tél. 03 26 66 58 50 - Mail : accueil@altera-tp.fr
CS 839 712 155 00028 - T.V.A. FR 14 839 712 155

Nom contact : _____ Prénom contact : _____

Téléphone : _____ Indicatif pays : _____

Fax : _____ Indicatif pays : _____

Courriel : _____

Pièces jointes à la demande

Afin de faciliter la compréhension et l'instruction du dossier, la demande d'arrêté est accompagnée d'un dossier comprenant :

Une notice détaillée avec notamment l'évaluation de la gêne occasionnée aux usagers ☐

Plan de situation 1/10 ou 1/20 000^{ème} ☐ Plan des travaux 1/200 ou 1/500^{ème} ☐ Schéma de signalisation ☐

Itinéraire de déviation 1/2 000 ou 1/5 000^{ème} ☐

J'atteste de l'exactitude des informations fournies ☒ Numéro d'affaire : _____

Fait à : Saint Leonard Le : 25.04.25

Nom : BLANC Prénom : Emilien Qualité : Conducteur Travaux

SAS ALTERA TP (DAC_F2_V5_v1.00)
 8, rue de la Croix Chaudron
 51500 SAINT LEONARD
 Tél. 03 26 66 58 50 - Mail : accueil@altera-tp.fr
 RCS 839 712 155 00028 - T.V.A. FR 14 839 712 155

GRDF

Format: A3 Paysage

Echelle: 1:200



Les ouvrages figurant sur le plan sont réalisés en classe de précision B à l'exception des tronçons pour lesquels une autre classe est précisée.

Plan à usage interne exclusivement.
Ne peut servir de référence à une ODDICT.

Lambert 2 étendu: 719294.382

m.2452731.188 m.L2E

Coordonnées GPS: 49.061 ,
3.988



Utilisateur: ZD6558

Commune: Dizy


Code INSEE: 51210

Date d'impression: 13/03/2025

Page 1 sur 1

RV3-2500041

Alimentation
garage CITROEN
63m3 / 300mbar

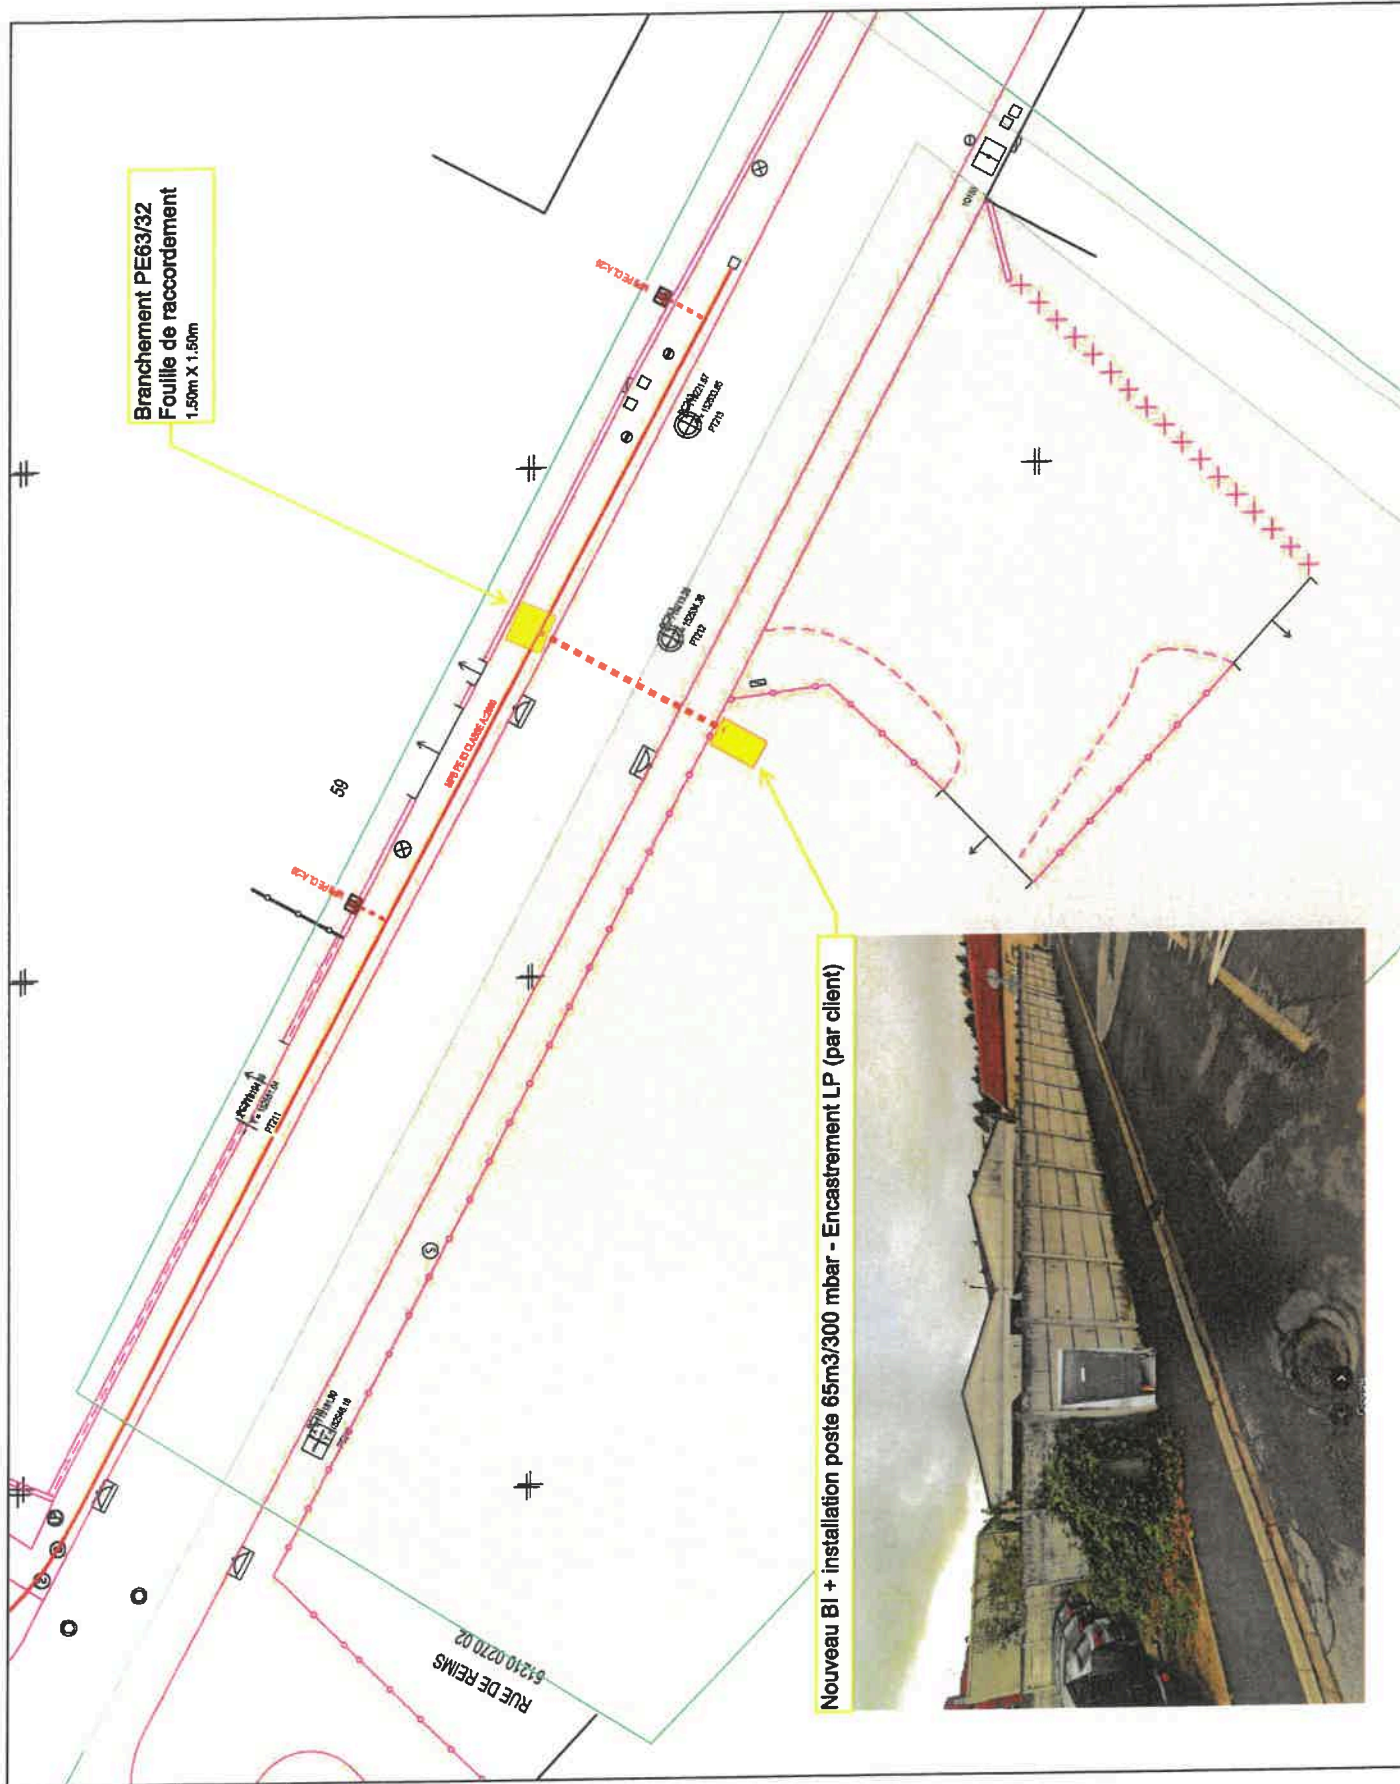

Branchement PE63/32
Fouille de raccordement
1,50m X 1,50m

Nouveau BI + installation poste 65m3/300 mbar - Encastrément LP (par client)